





HAUS E03

ÜBERSICHT

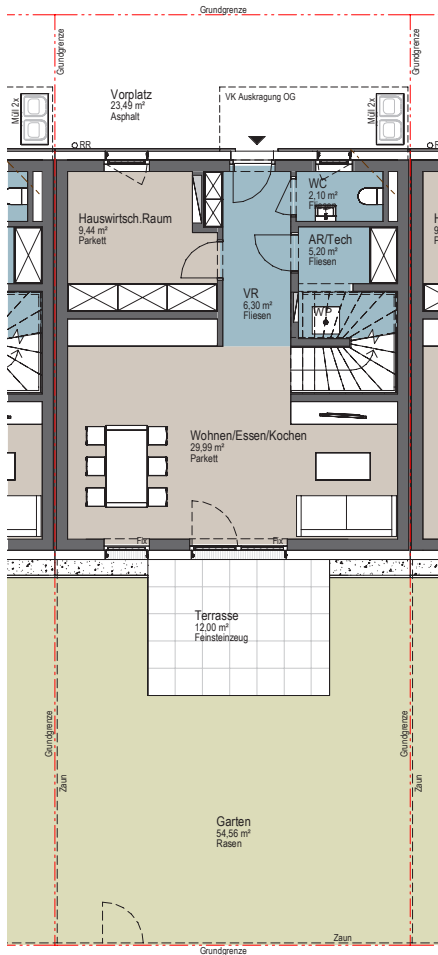

Wohnfläche gesamt	ca. 108m ²
Terrasse:	ca. 12m ²
Garten:	ca. 55m ²
Grundstück:	ca. 160m ²

ÜBERSICHT: NICHT IM MASSTAB

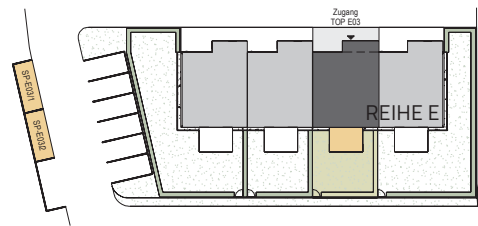

Ausführung von Sickerflächen sowie Kanalschächten udgl. am Grundstück vorbehalten!

LEGENDE:

	RIGOL
	LICHTSCHACHT
	PLATTENBELAG
	BÖSCHUNG
	KIES
	ERDREICH
	GRÜNFLÄCHE


Vertrieb:
Compact
Wohnbau u. Revitalisierungs GmbH
Humboldtstraße 41, 4020 Linz
0732/ 66 72 91 - 0





HAUS E03

EG ca. 53 m²

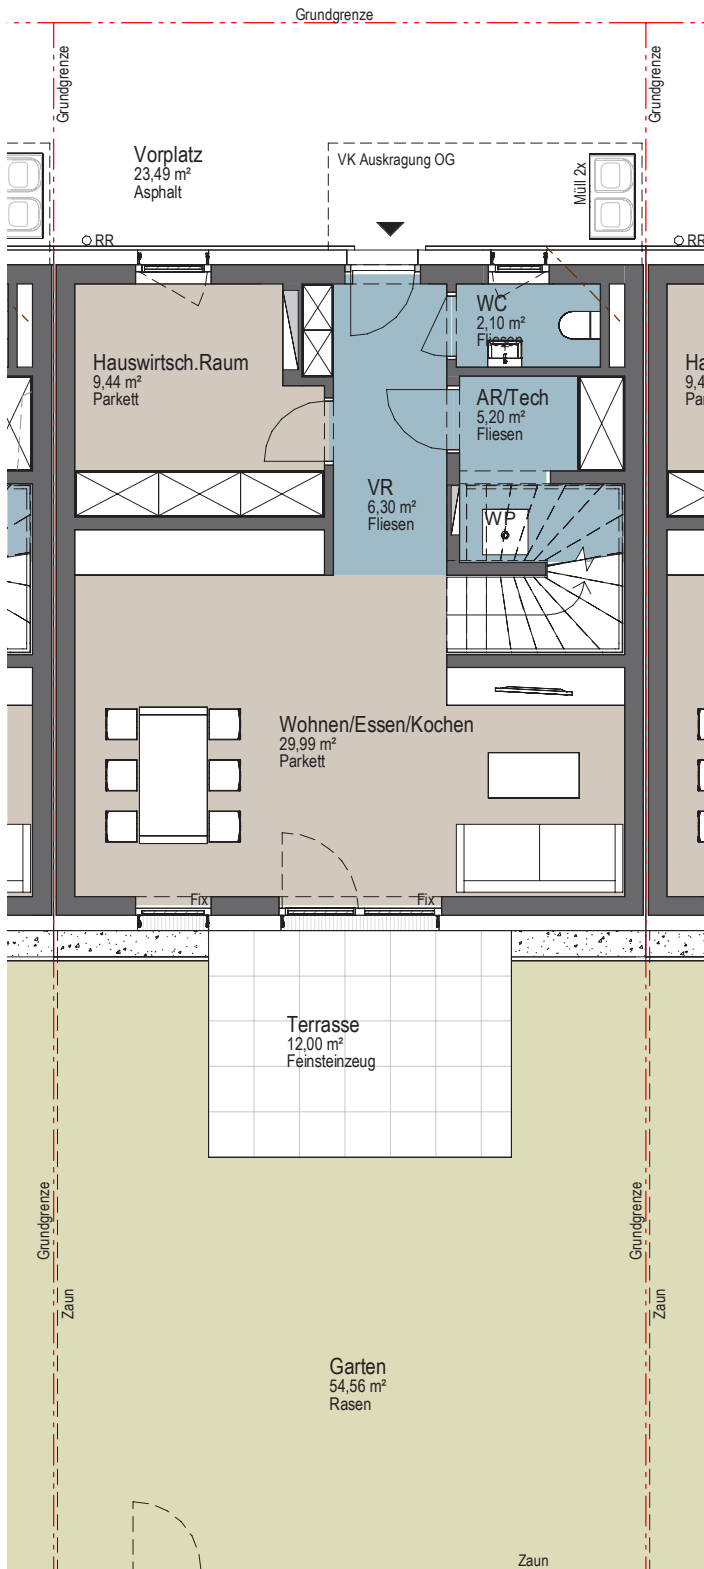

LEGENDE:

- RIGOL
- LICHTSCHACHT
- PLATTENBELAG
- BÖSCHUNG
- KIES
- ERDREICH
- GRÜNFLÄCHE


Vertrieb:
Compact
Wohnbau u. Revitalisierungs GmbH
Humboldtstraße 41, 4020 Linz
0732/ 66 72 91 - 0





HAUS E03

OG ca. 55 m²

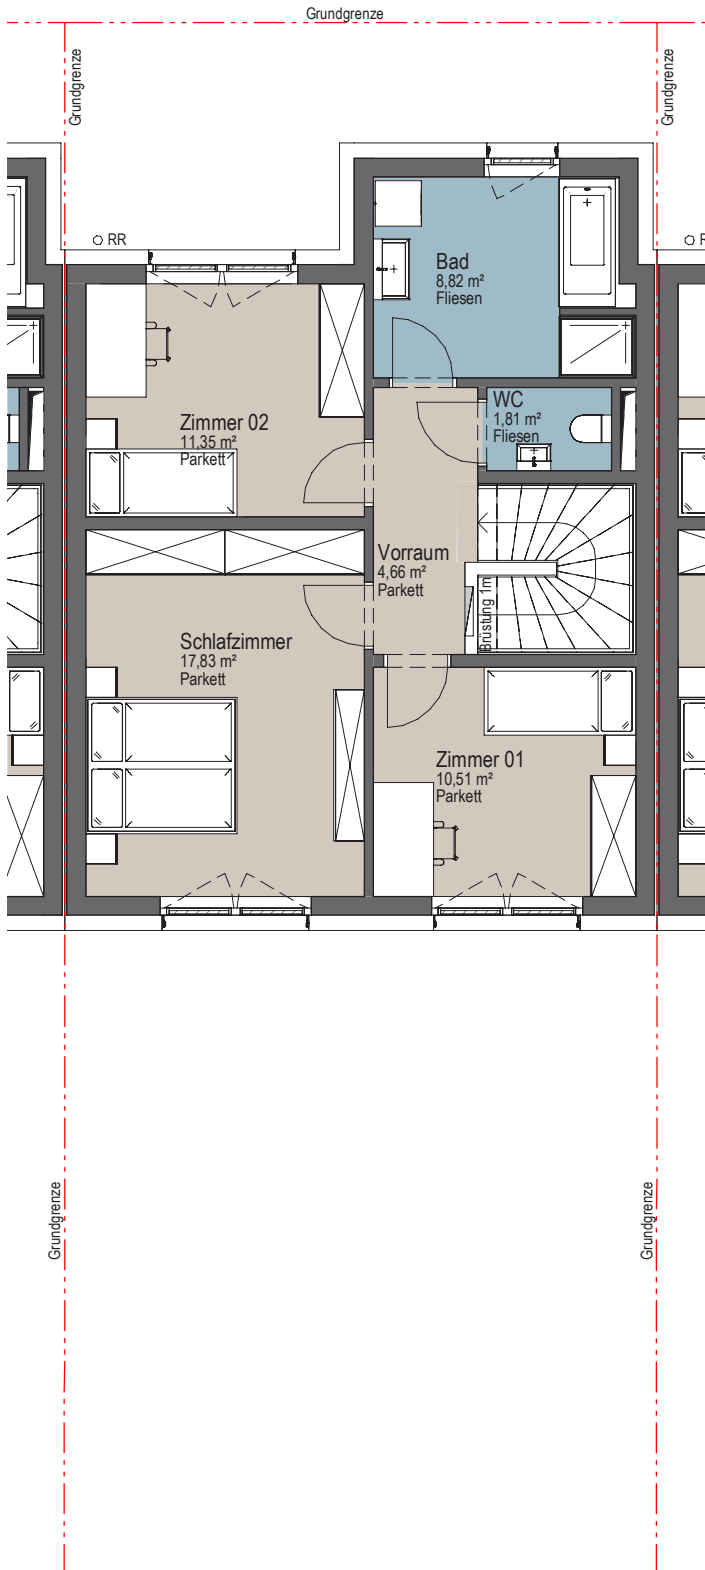

Vertrieb:
 Compact
 Wohnbau u. Revitalisierungs GmbH
 Humboldtstraße 41, 4020 Linz
 0732/ 66 72 91 - 0

