




HAUS G03


ÜBERSICHT

Wohnfläche gesamt ca. 107m²
 Terrasse: ca. 12m²
 Garten: ca. 113m²
 Grundstück: ca. 218m²

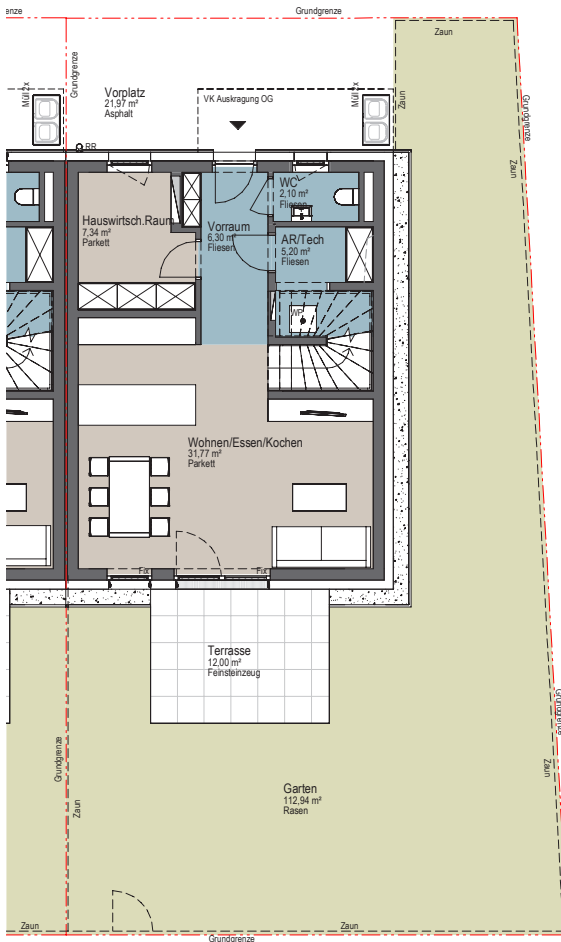

Ausführung von Sickerflächen sowie Kanalschächten udgl. am Grundstück vorbehalten!

ÜBERSICHT: NICHT IM MASSTAB

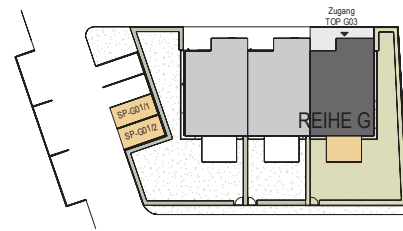

LEGENDE:

- RIGOL
- LICHTSCHACHT
- PLATTENBELAG
- BÖSCHUNG
- KIES
- ERDREICH
- GRÜNFLÄCHE


Vertrieb:
 Compact
 Wohnbau u. Revitalisierungs GmbH
 Humboldtstraße 41, 4020 Linz
 0732/ 66 72 91 - 0





HAUS G03

EG ca. 53 m²

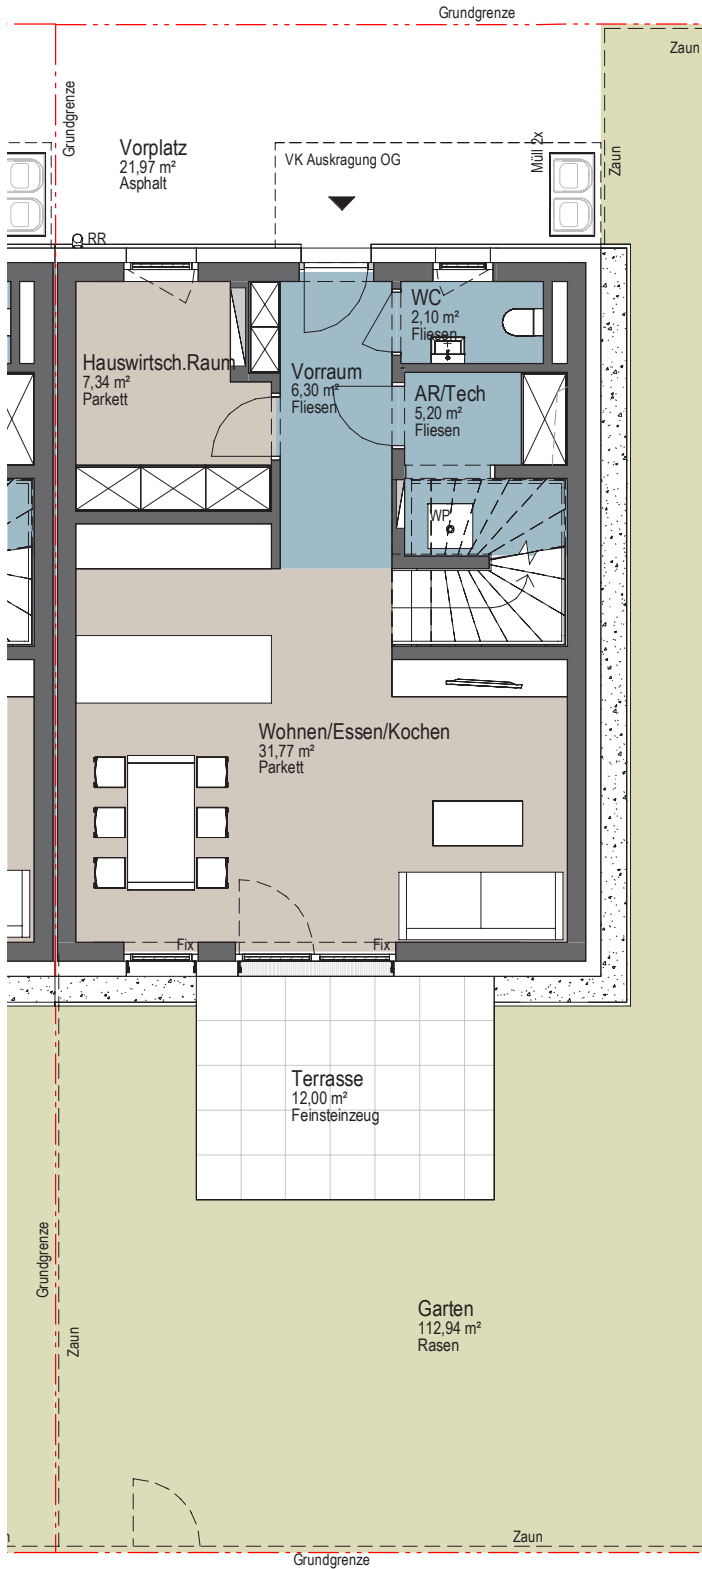

LEGENDE:

- RIGOL
- LICHTSCHACHT
- PLATTENBELAG
- BÖSCHUNG
- KIES
- ERDREICH
- GRÜNFLÄCHE


Vertrieb:
 Compact
 Wohnbau u. Revitalisierungs GmbH
 Humboldtstraße 41, 4020 Linz
 0732/ 66 72 91 - 0





HAUS G03

OG ca. 55 m²

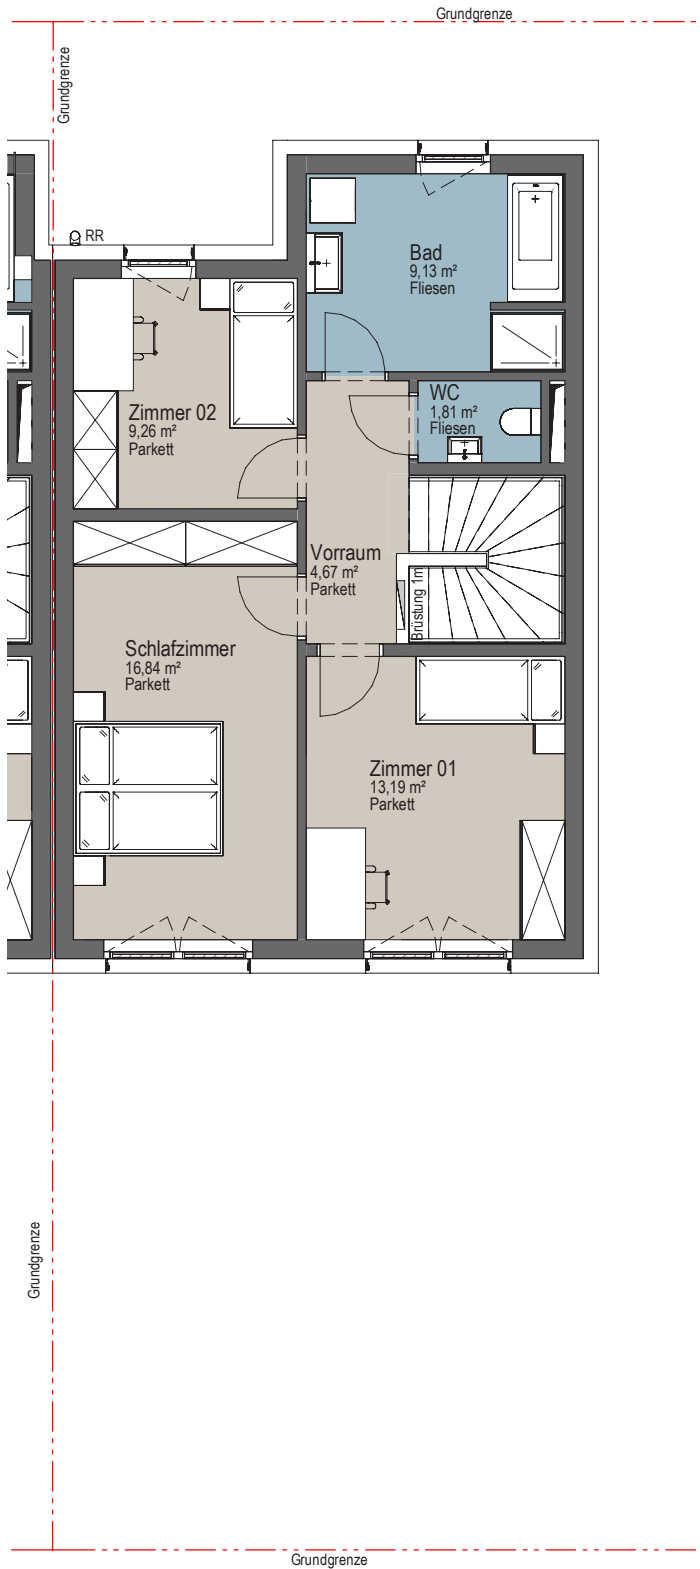

LEGENDE:

- RIGOL
- LICHTSCHACHT
- PLATTENBELAG
- BÖSCHUNG
- KIES
- ERDREICH
- GRÜNFLÄCHE

Vertrieb:
 Compact
 Wohnbau u. Revitalisierungs GmbH
 Humboldtstraße 41, 4020 Linz
 0732/ 66 72 91 - 0

